


LÜSSELPARK

zentral und naturnah wohnen

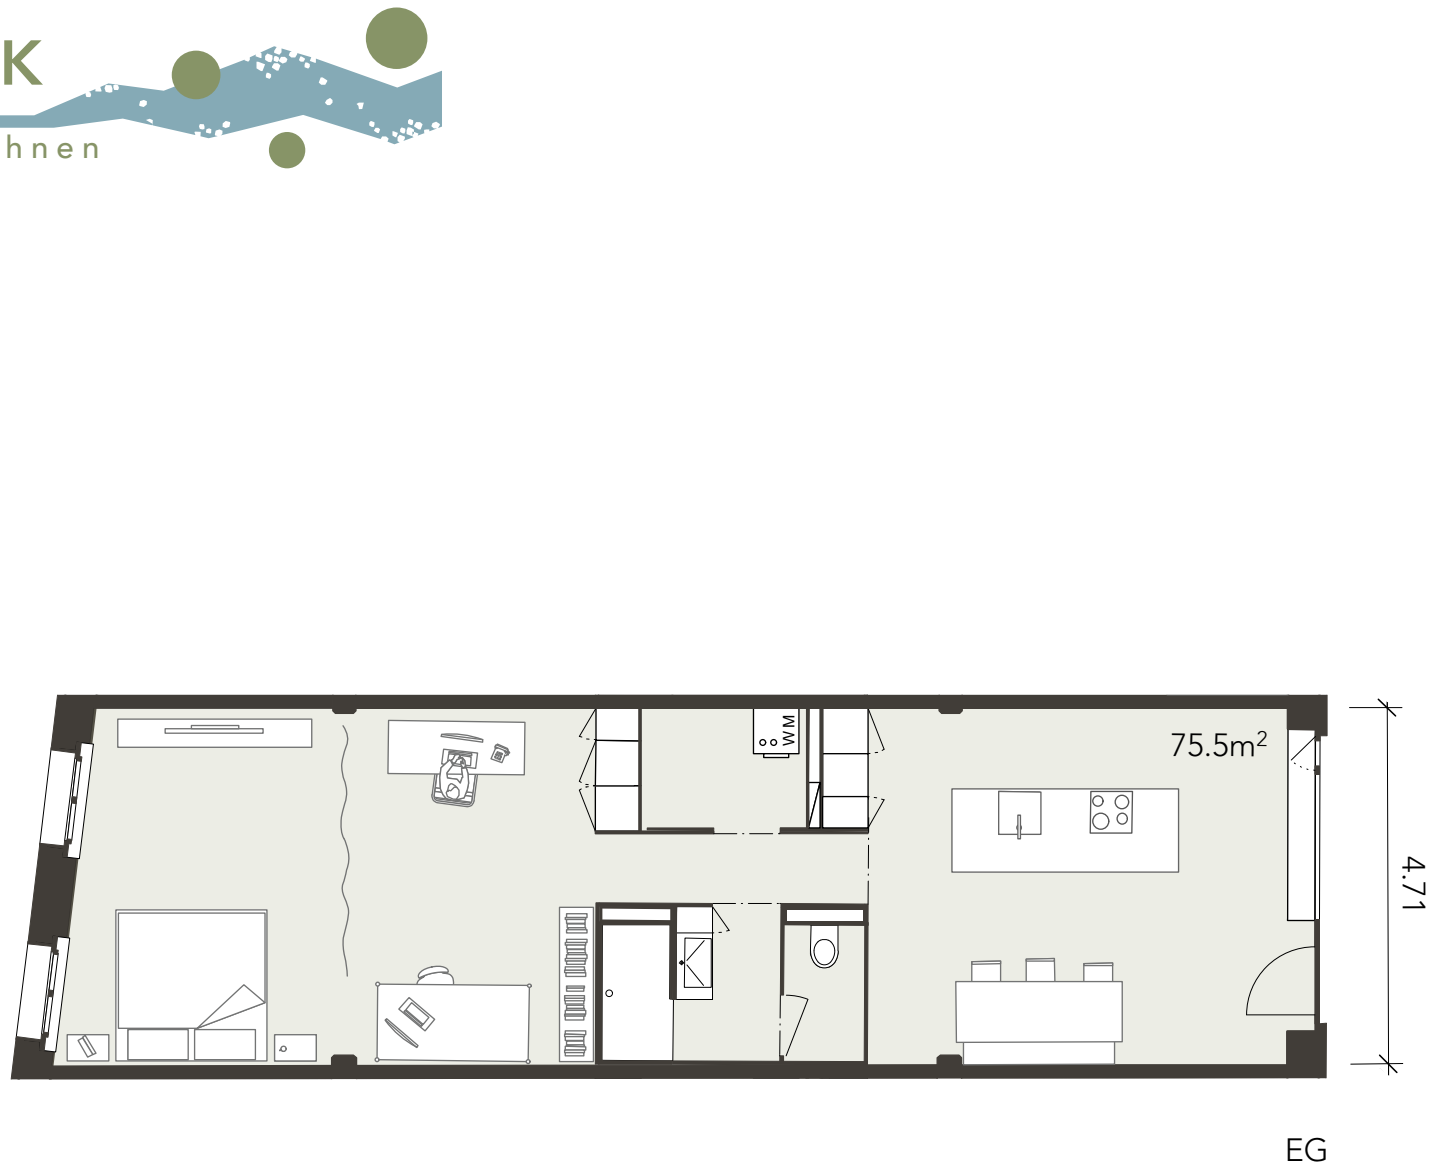

LOFT B
75.5 m²
MST. 1:100